

Symbol	Description	Dimension
Hin	Height of the inlet pipe in the Pump station	According to the specification of the customer
Hout	Height of the output pipe from the Pump Station	According to the specification of the customer
Hven	Height of the ventilation pipe from the ground	According to the specification of the customer
Din	Diameter of the inlet pipe	According to the specification of the customer
Dout	Diameter of the outlet pipe	According to the specification of the customer
Dstat	Diameter of the Pump Station	According to the specification of the customer
Ainout	Angle betlin inlet pipe and outlet pipe	According to the specification of the customer

Contractor:
Изведувач:

confirmation by contractor:
потврдување од страна на изведувачот:

signature and stamp:
потпис и печат:

Date:
Дата:

If an contractor is included in the project, the drawing must be confirmed by the contractor.
Ако во проектот е вклучен изведувач, цртежот мора да биде потврден од страна на изведувачот.

ИМЕ / NAME	ДАТА / DATE
Механикал Инж. Бојан Георгиев	18.02.2016
ОДОБРИЛ APPVD	

KONTI HIDRO PLAST
 1490 ГЕВГЕЛИЈА ул. "ИНДУСТРИСКА" бб тел. (034) 212-064
 www.konti-hidroplast.com.mk
 e-mail: hidropl@t-home.mk

Name of drawing:
Име на цртежот:
Pump station


DWG NO:
Број на цртежот: A3

tolerance: ± mm SHEET 1 OF 3

F 7.5 17

This drawing is EXCLUSIVE PROPERTY of Konti-Hidroplast D.O.O. It can not be showed or given to anyone without written authorization.
Овој цртеж е ЕКСКЛУЗИВНА СОПСТВЕНОСТ на Конти-Хидропласт Д.О.О. Не смее да биде прикажан или даден билокому без потпишана авторизација.

Production of Manhole	
According Standard	EN 13598-2
Testing of Manhole	
Examining of:	Standard
MFR	EN ISO 1133
Dimension control	ISO 3126
Crack test	Anex D EN 13476-2
Water tightness	EN 1277
Integrated structure of manhole	EN 14830
Steps & ladder strength	EN 14396

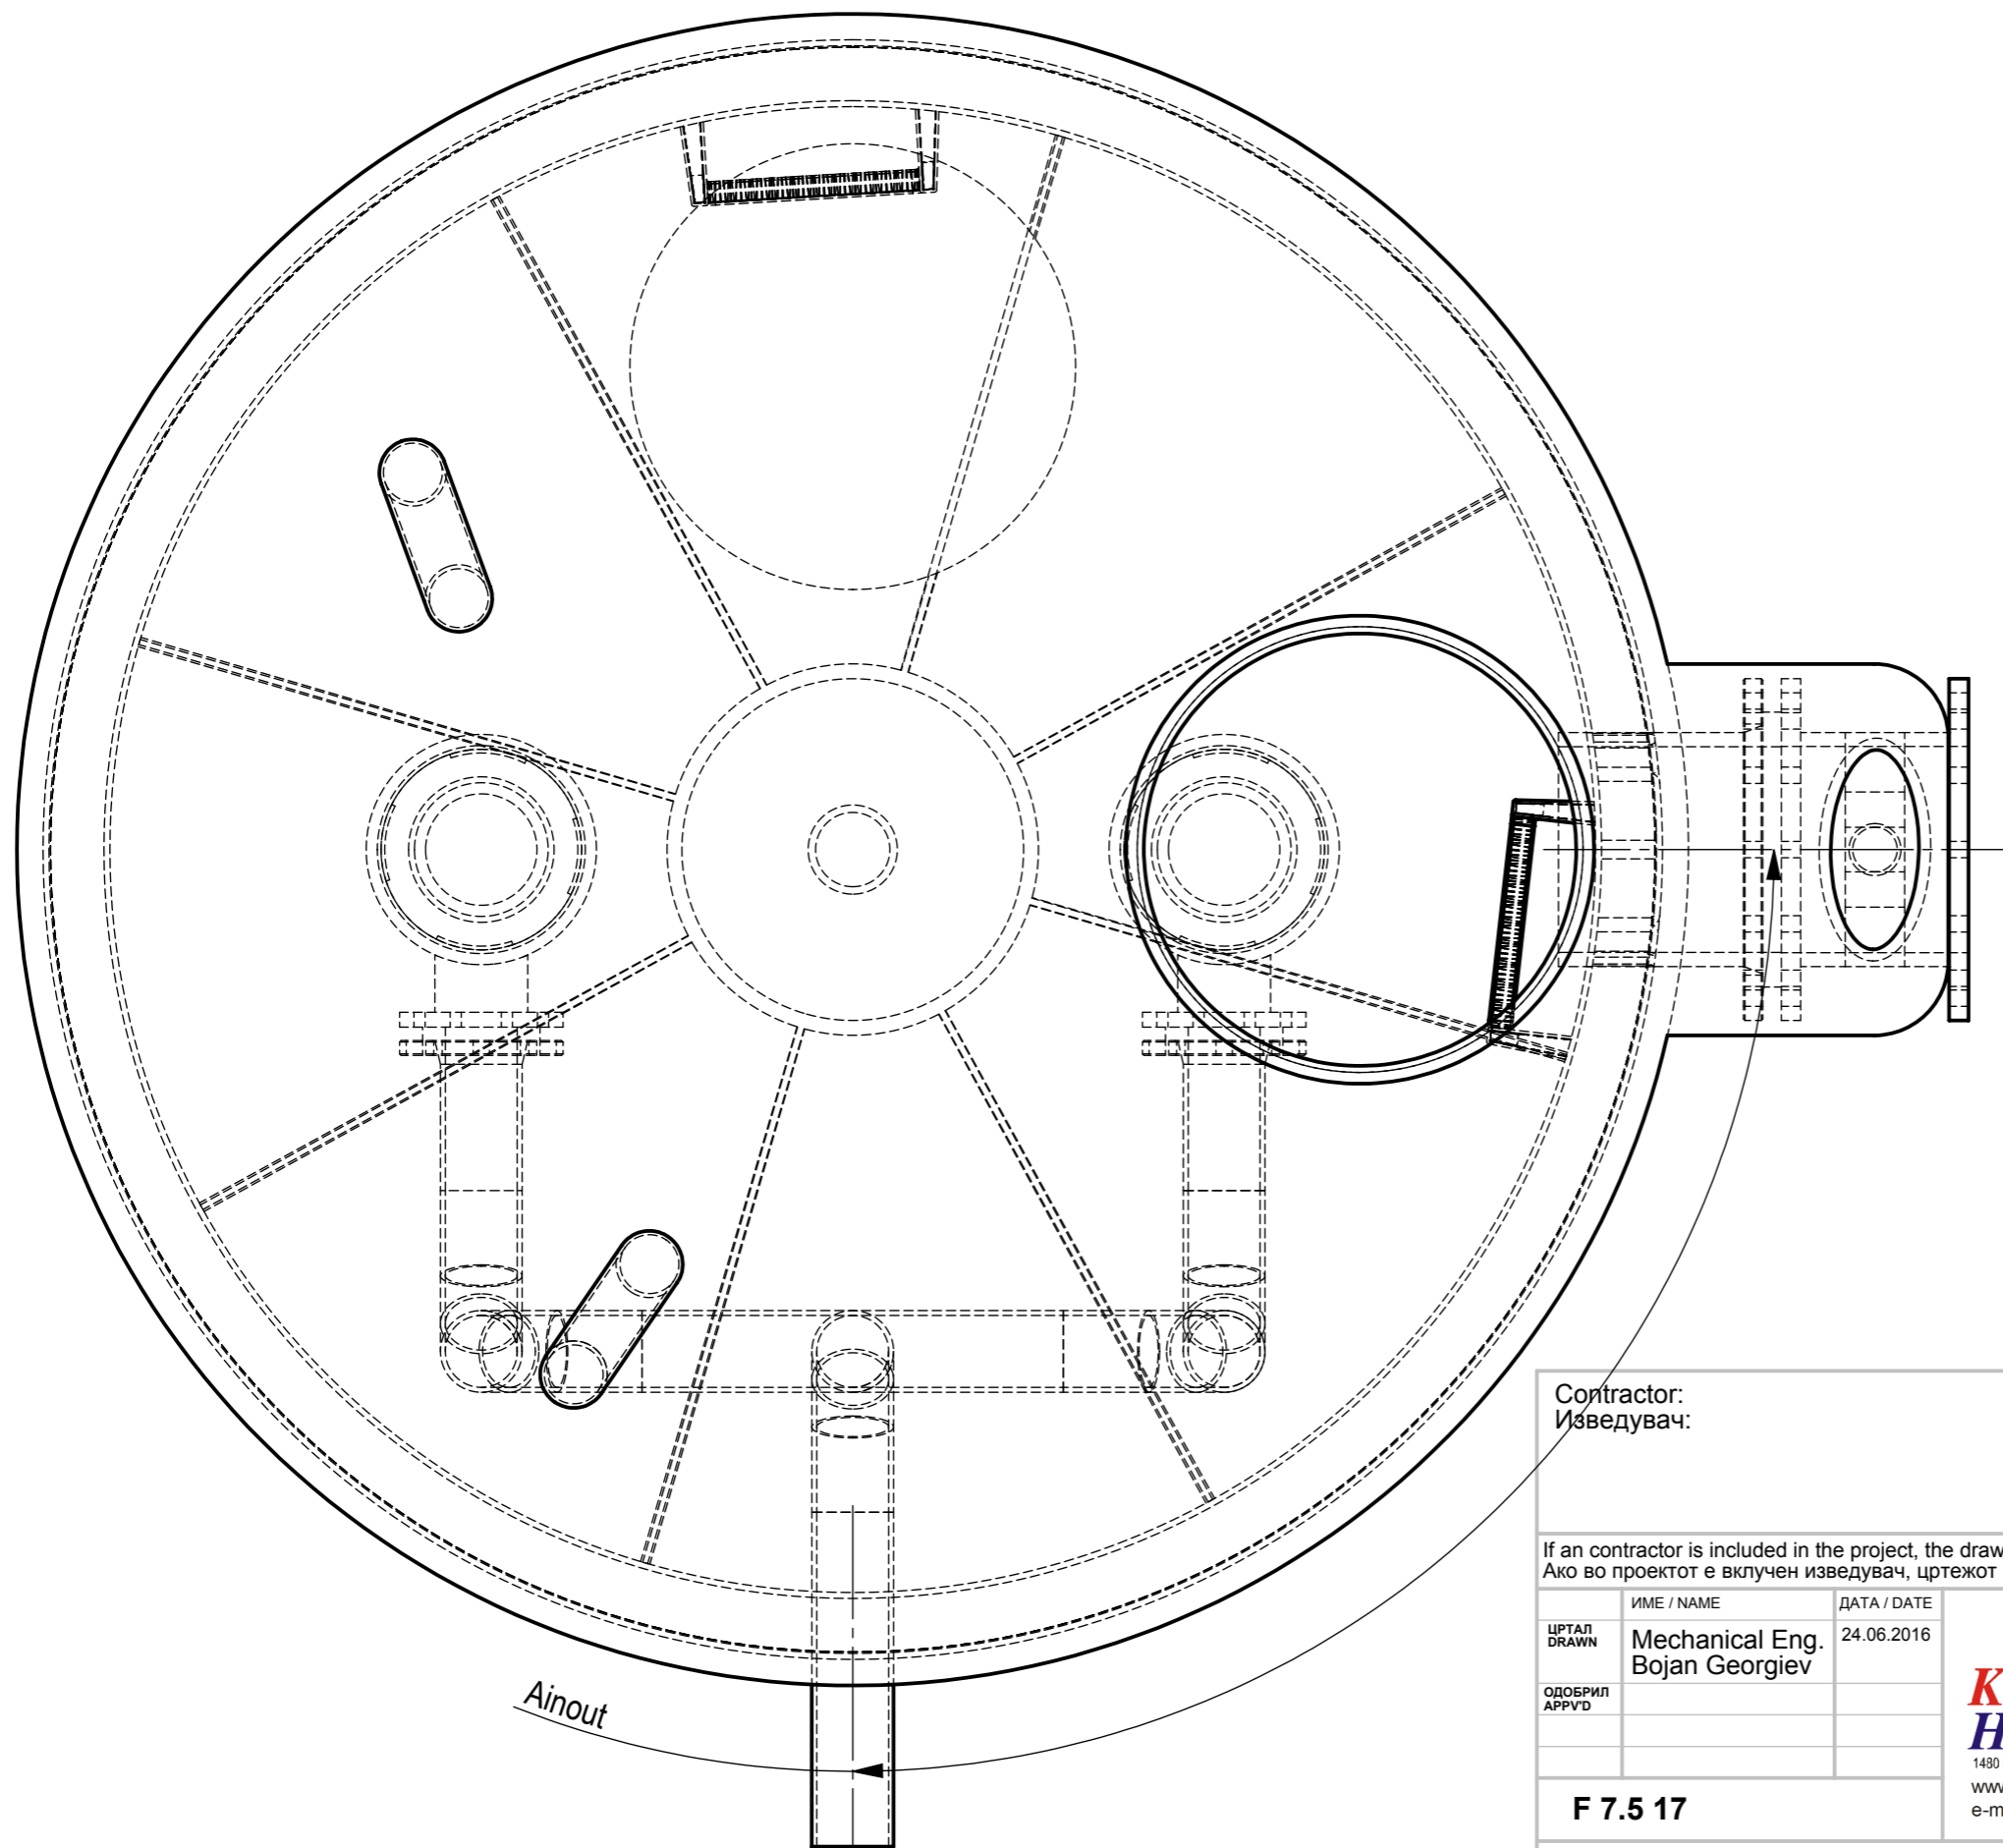

Contractor:
Изведувач:

confirmation by contractor:
потврдување од страна на изведувачот:

signature and stamp:
потпис и печат:

Date:
Дата:

If an contractor is included in the project, the drawing must be confirmed by the contractor.
Ако во проектот е вклучен изведувач, цртежот мора да биде потврден од страна на изведувачот.

	ИМЕ / NAME	ДАТА / DATE
ЦРТАЛ DRAWN	Mechanical Eng. Bojan Georgiev	24.06.2016
ОДОБРИЛ APPROV'D		



Name of drawing:
Име на цртежот:

Pump station

DWG NO:
Број на цртежот:


A3

F 7.5 17

tolerance: ± mm

SHEET 2 OF 3

This drawing is EXCLUSIVE PROPERTY of Konti-Hidroplast D.O.O. It can not be showed or given to anyone without written authorization.
Овој цртеж е ЕКСКЛУЗИВНА СОПСТВЕНОСТ на Конти-Хидропласт Д.О.О. Не смее да биде прикажан или даден билокому без потпишана авторизација.

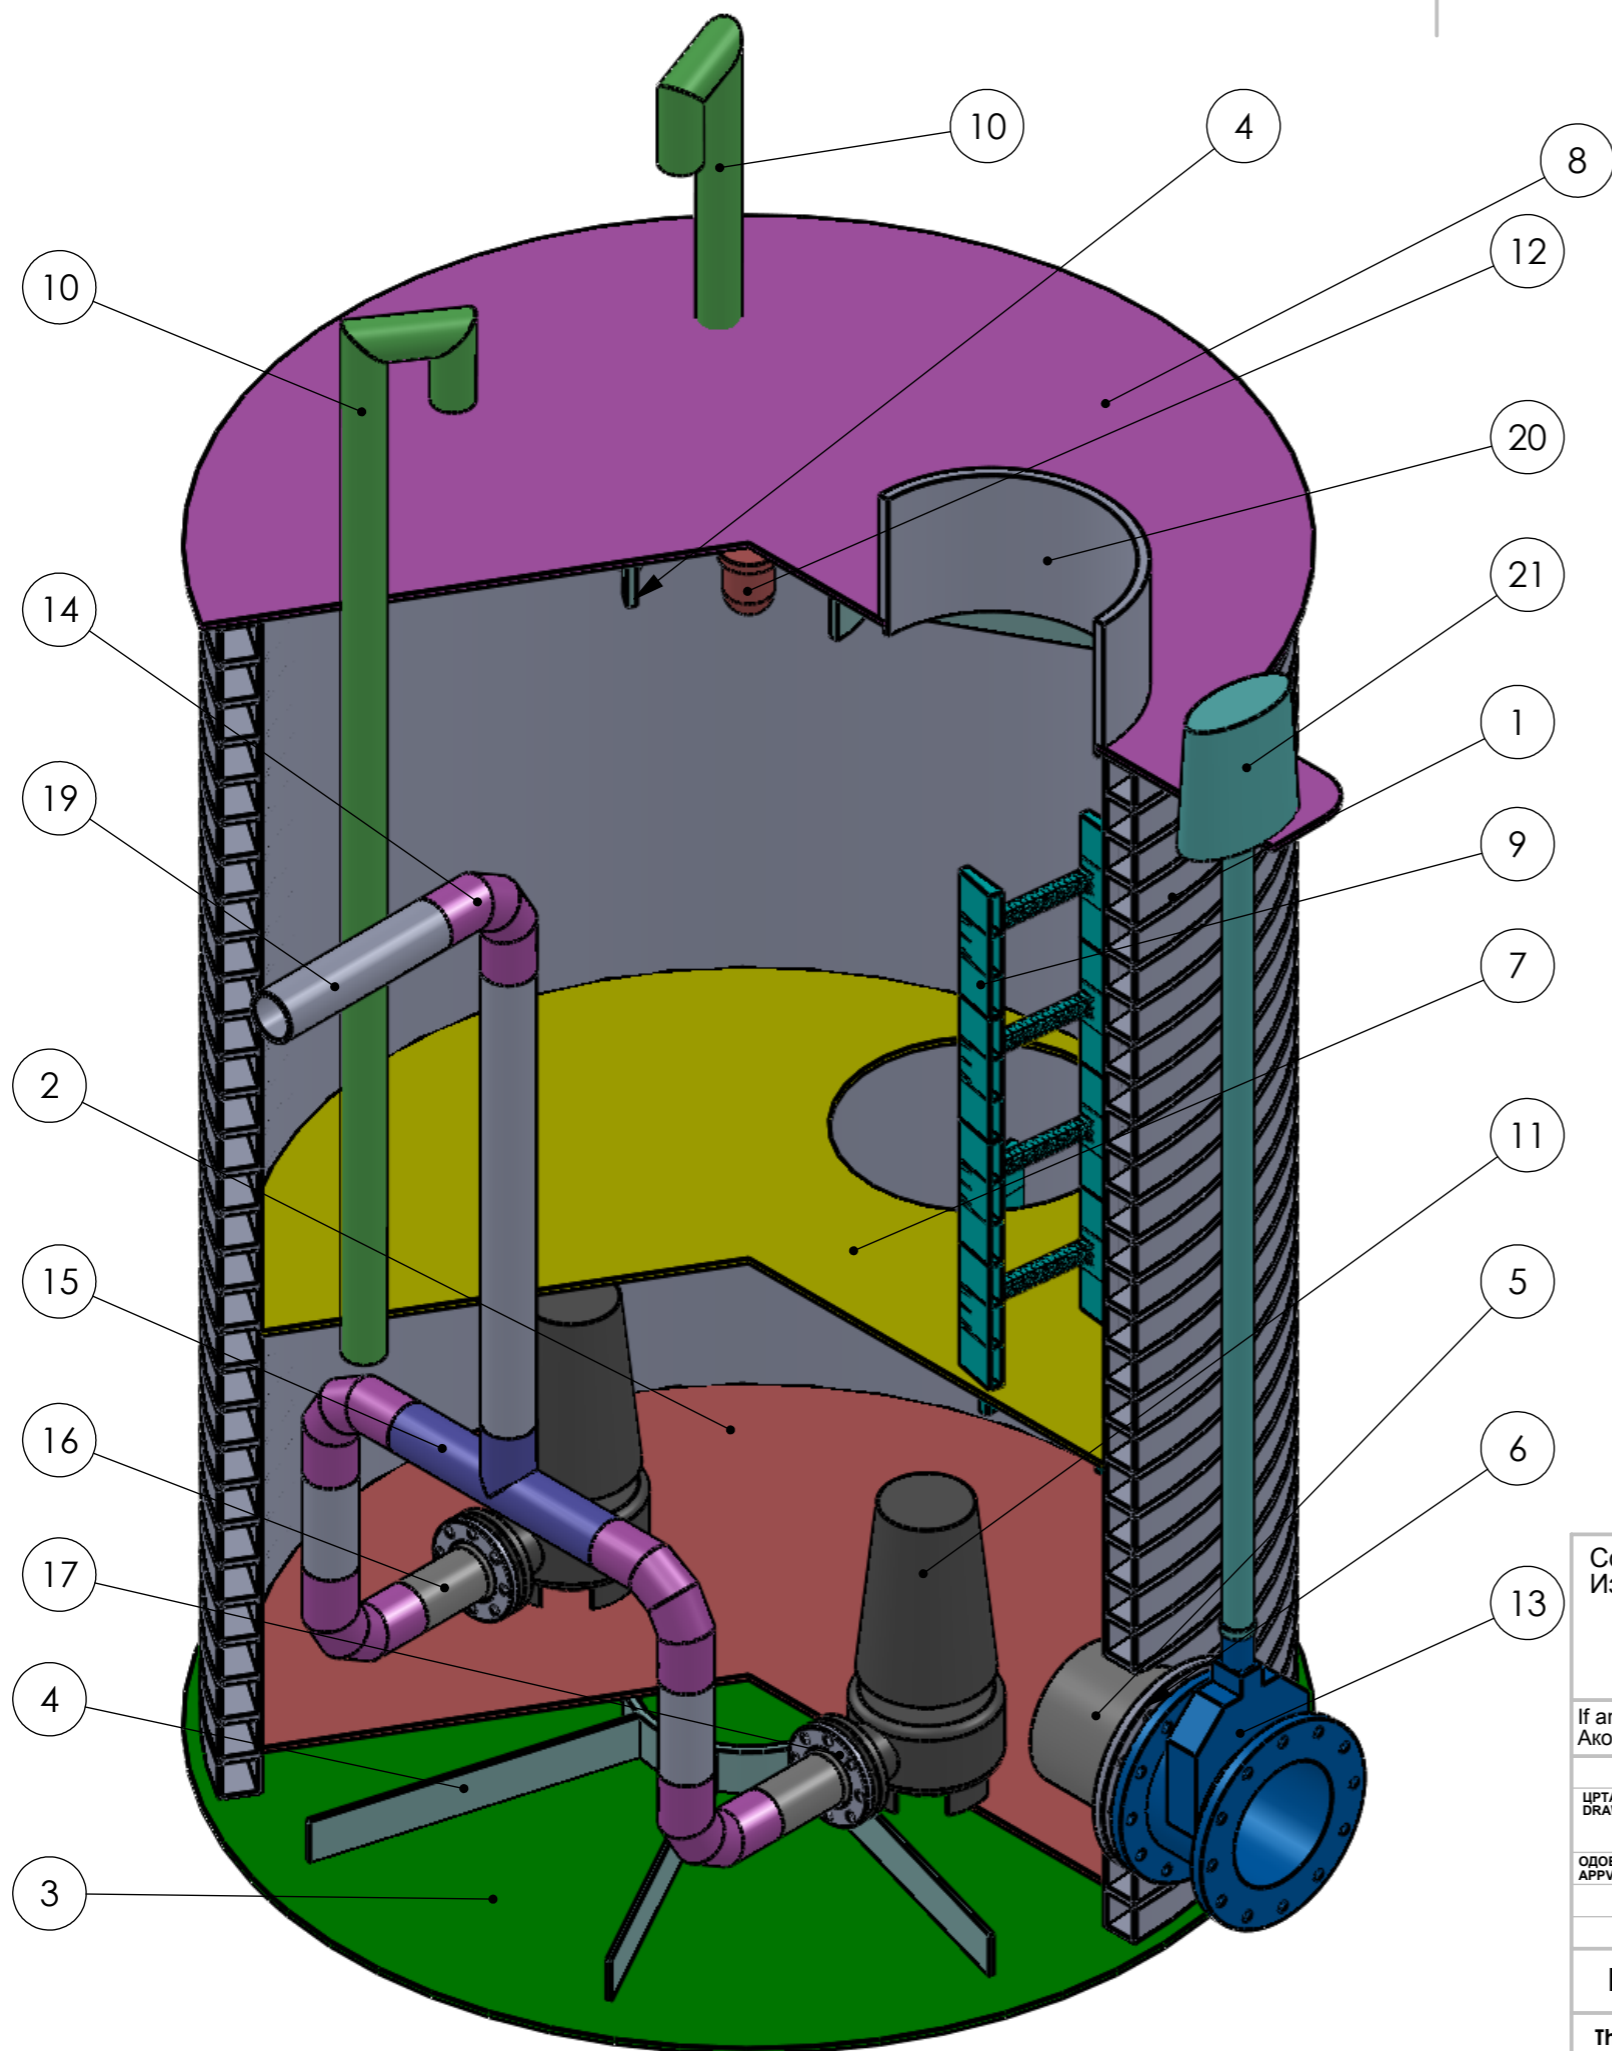

ITEM NO.	PART NUMBER	QTY.
1	Spiral Pipe	1
2	Bottom Plate2	1
3	Bottom Plate1	1
4	Reinforcement on Bottom Plate	3
5	Adapter Flange 1	1
6	Metal ring 1	1
7	Platform	1
8	Top Plate	1
9	Steps	6
10	Ventilation Pipe 1	2
11	Submersible Pump	2
12	Lamp	1
13	Inlet Valv	1
14	Ewbol 1 90dgr	5
15	TEE 1	1
16	Adapter Flange 2	2
17	Metal ring 2	2
18	Pipe 1	2
19	Pipe 2	2
20	Acces in the Pump Station	1
21	Acces to the shaft for opening and closing of the Valv	1

Contractor: Изведувач:		confirmation by contractor: потврдување од страна на изведувачот:	
		signature and stamp: потпис и печат:	Date: Дата:
If an contractor is included in the project, the drawing must be confirmed by the contractor. Ако во проектот е вклучен изведувач, цртежот мора да биде потврден од страна на изведувачот.			
ИМЕ / NAME	ДАТА / DATE	Name of drawing: Име на цртежот:	
ЦРТАЛ DRAWN	Mechanical Eng. Bojan Georgiev	Pump station	
ОДОБРИЛ APPROV'D	24.06.2016		
 1490 ГЕВГЕЛИЈА ул. "ИНДУСТРИСКА" бб тел. (034) 212-064 www.konti-hidroplast.com.mk e-mail: hidropl@t-home.mk		DWG NO: Број на цртежот:	A3
F 7.5 17		tolerance: ± mm	SHEET 3 OF 3

This drawing is EXCLUSIVE PROPERTY of Konti-Hidroplast D.O.O. It can not be showed or given to anyone without written authorization.
 Овој цртеж е ЕКСКЛУЗИВНА СОПСТВЕНОСТ на Конти-Хидропласт Д.О.О. Не смее да биде прикажан или даден билокому без потпишана авторизација.